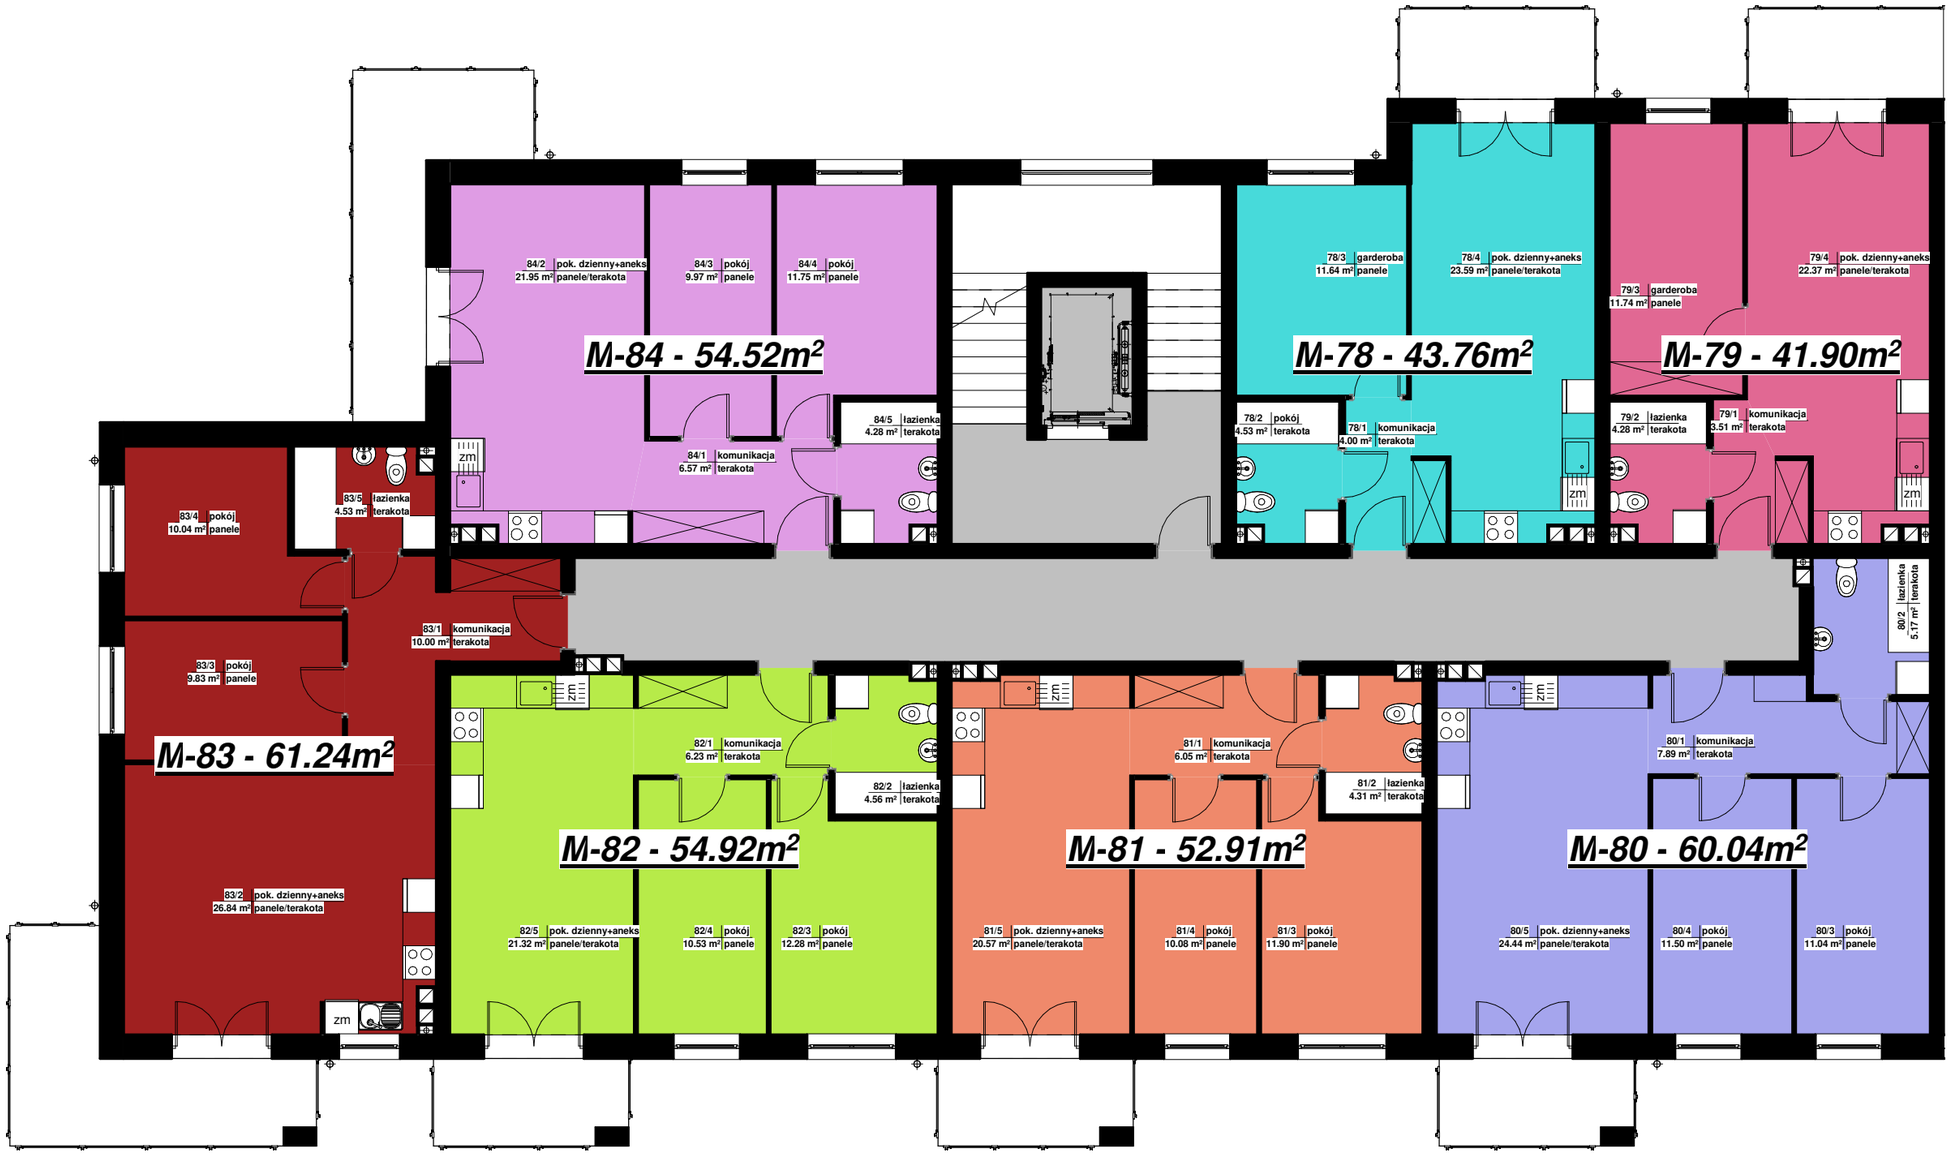KONDYGNACJA: III PIĘTRO
CZĘŚĆ B